


NĚMČICE NAD HANOU

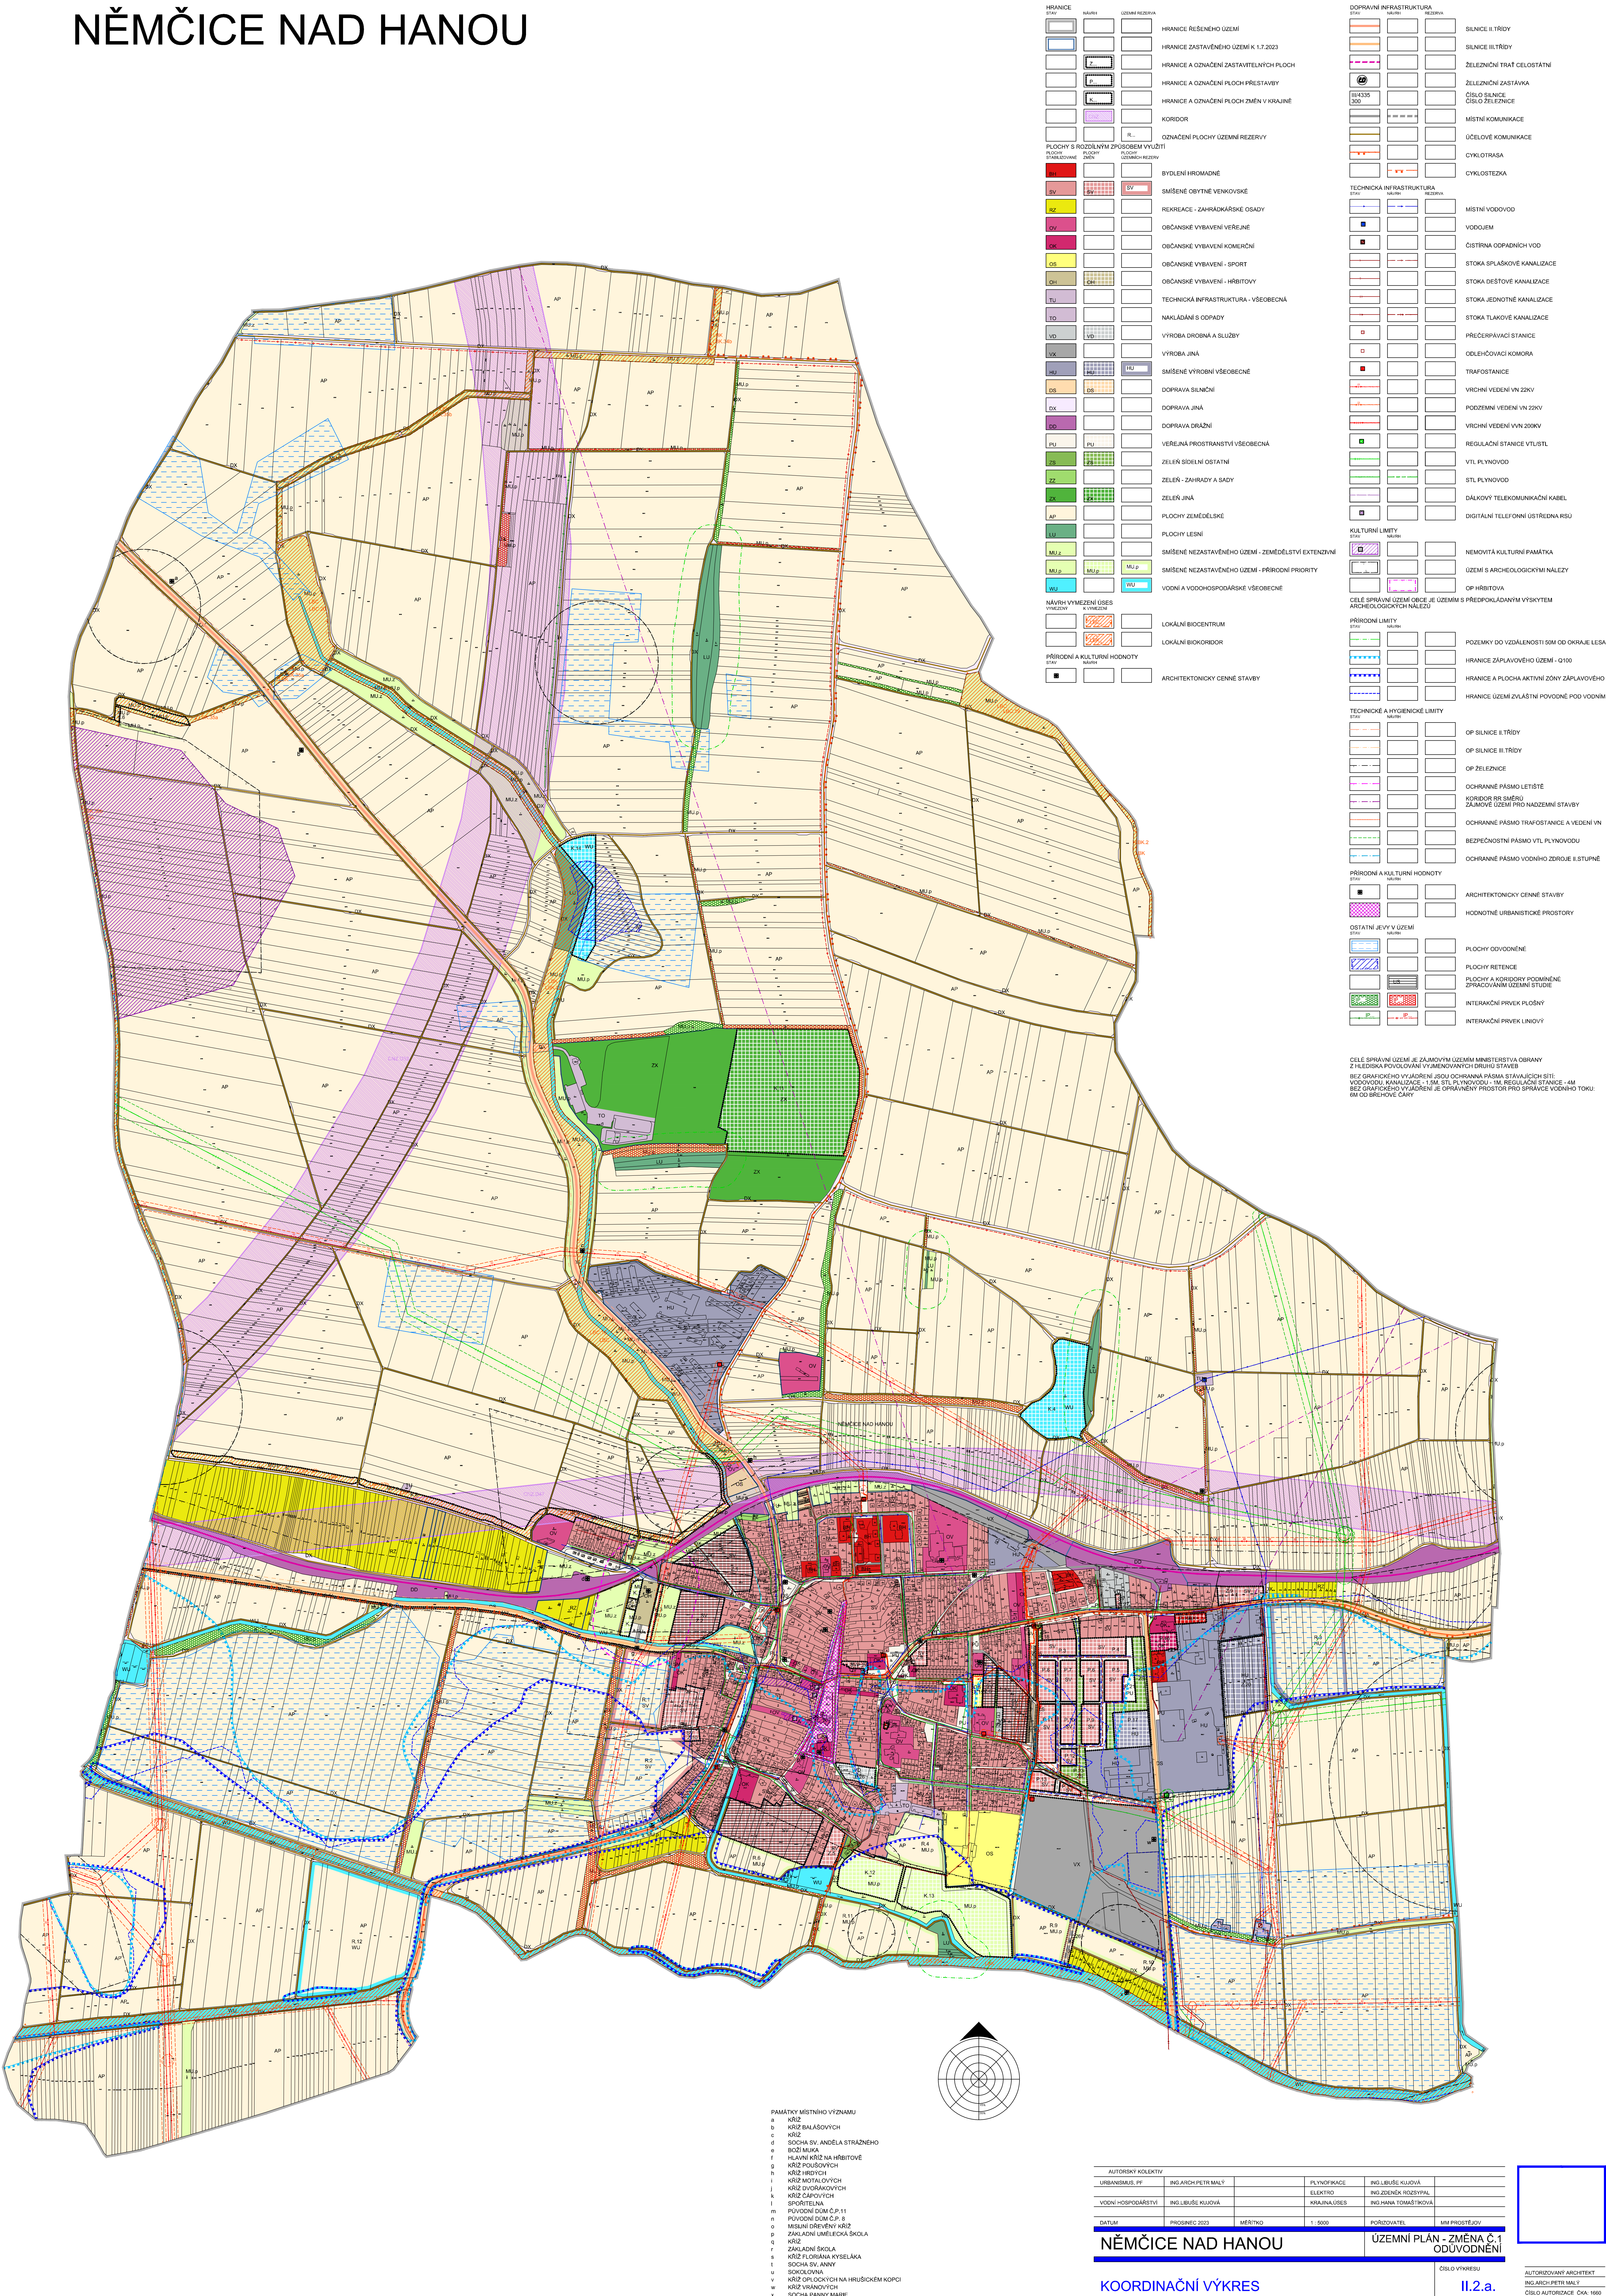

HRANICE	STAV	NAVRH	UZEMNÍ REZERVA	
				HRANICE ŘEŠENÉHO ÚZEMÍ
				HRANICE ZASTAVĚNÉHO ÚZEMÍ K 1.7.2023
				HRANICE A OZNAČENÍ ZASTAVITELNÝCH PLOCH
				HRANICE A OZNAČENÍ PLOCH PŘESTAVBY
				HRANICE A OZNAČENÍ PLOCH ZMĚN V KRAJINĚ
				KORIDOR
				OZNAČENÍ PLOCHY ÚZEMNÍ REZERVY
PLOCHY S ROZDĚLENÍM ZPŮSOBEM VYUŽITÍ				
PLOCHY STAVEBNÍ	PLOCHY STAVEBNÍ	PLOCHY STAVEBNÍ	PLOCHY STAVEBNÍ	
				BYDLENÍ HROMADNÉ
				SMÍŠENÉ OBYTNÉ VENKOVSKÉ
				REKREACE - ZAHRADKÁRSKÉ OSADY
				OBYČNÉ VYBAVENÍ VEŘEJNÉ
				OBYČNÉ VYBAVENÍ Komerční
				OBYČNÉ VYBAVENÍ - SPORT
				OBYČNÉ VYBAVENÍ - HRBITOVY
				TECHNICKÁ INFRASTRUKTURA - VŠEOBECNÁ
				NAKLADÁNÍ S ODPADY
				VÝROBA DROBNÁ A SLUŽBY
				VÝROBA JINÁ
				SMÍŠENÉ VÝROBNÍ VŠEOBECNÉ
				DOPRAVA SILNIČNÍ
				DOPRAVA JINÁ
				DOPRAVA DRAŽNÍ
				VEŘEJNÁ PROSTRANSTVÍ VŠEOBECNÁ
				ZELENÍ SÍDLNÍ OSTATNÍ
				ZELENÍ - ZAHRADY A SADY
				ZELENÍ JINÁ
				PLOCHY ZEMĚDĚLSKÉ
				PLOCHY LESNÍ
				SMÍŠENÉ NEZASTAVĚNÉHO ÚZEMÍ - ZEMĚDĚLSTVÍ EXTENZIVNÍ
				SMÍŠENÉ NEZASTAVĚNÉHO ÚZEMÍ - PŘÍRODNÍ PRIORITY
				VODNÍ A VODOHOSPODÁRSKÉ VŠEOBECNÉ
NAVRH VYMEZENÍ ÚSES				
STAV	STAV	STAV	STAV	
				LOKÁLNÍ BIOCENTRUM
				LOKÁLNÍ BIOKORIDOR
PŘÍRODNÍ A KULTURNÍ HODNOTY				
STAV	STAV	STAV	STAV	
				ARCHITEKTONICKY CENNÉ STAVBY

DOPRAVNÍ INFRASTRUKTURA	STAV	NAVRH	REZERVA	
				SILNICE II. TŘÍDY
				SILNICE III. TŘÍDY
				ŽELEZNICNÍ TRATĚ CELOSTÁTNÍ
				ŽELEZNICNÍ ZASTÁVKY
				ČÍSLO SILNICE
				ČÍSLO ŽELEZNICE
				MÍSTNÍ KOMUNIKACE
				ÚČELOVÉ KOMUNIKACE
				CYKLOTRASA
				CYKLOSTEZKA
TECHNICKÁ INFRASTRUKTURA				
STAV	STAV	STAV	STAV	
				MÍSTNÍ VODOVOD
				VODOJEM
				ČIŠTÍRNA ODPADNÍCH VOD
				STOKA SPLAŠKOVÉ KANALIZACE
				STOKA DEŠŤOVÉ KANALIZACE
				STOKA JEDNOTNÉ KANALIZACE
				STOKA TLAKOVÉ KANALIZACE
				PŘEDČERPÁVACÍ STANICE
				ODLEHOVACÍ KOMORA
				TRAFOSTANICE
				VODNÍ VEDENÍ VN 22KV
				PODZEMNÍ VEDENÍ VN 22KV
				VODNÍ VEDENÍ VVN 200KV
				REGULAČNÍ STANICE VTLSTL
				VTL PLYNOVOD
				STL PLYNOVOD
				DÁLKOVÝ TELEKOMUNIKAČNÍ KABEL
				DIGITÁLNÍ TELEFONNÍ ÚSTŘEDNA RSU
KULTURNÍ LIMITY				
STAV	STAV	STAV	STAV	
				NEMOVITÁ KULTURNÍ PAMÁTKA
				ÚZEMÍ S ARCHEOLOGICKÝMI NÁLEZY
				OP HRBITOVA
CELÉ SPRÁVNÍ ÚZEMÍ ORG. JE ÚZEMÍ S PŘEDPOKLÁDANÝM VÝSKYTEM ARCHEOLOGICKÝCH NÁLEZŮ				
STAV	STAV	STAV	STAV	
				POLZEMKY DO VZDÁLENOSTI 50M OD OKRAJE LEŠA
				HRANICE ZÁPLAVOVÉHO ÚZEMÍ - Q100
				HRANICE A PLOCHA AKTIVNÍ ZÓNY ZÁPLAVOVÉHO ÚZEMÍ
				HRANICE ÚZEMÍ ZVLÁŠTNÍ POUČNOSTI POD VODNÍM DÍLEM
TECHNICKÉ A HYGIENICKÉ LIMITY				
STAV	STAV	STAV	STAV	
				OP SILNICE II. TŘÍDY
				OP SILNICE III. TŘÍDY
				OP ŽELEZNICE
				OCHRANNÉ PÁSMO LETIŠTĚ
				KORIDOR RR SMĚRU
				ZÁJMOVÉ ÚZEMÍ PRO NADZEMNÍ STAVBY
				OCHRANNÉ PÁSMO TRAFOSTANICE A VEDENÍ VN
				BEZPEČNOSTNÍ PÁSMO VTL PLYNOVODU
				OCHRANNÉ PÁSMO VODNÍHO ZDROJE II. STUPNĚ
PŘÍRODNÍ A KULTURNÍ HODNOTY				
STAV	STAV	STAV	STAV	
				ARCHITEKTONICKY CENNÉ STAVBY
				HODNOTNÉ URBANISTICKÉ PROSTORY
OSTATNÍ JEVY V ÚZEMÍ				
STAV	STAV	STAV	STAV	
				PLOCHY ODVODNĚNÉ
				PLOCHY RETENCE
				PLOCHY A KORIDORY PODMÍNĚNÉ ZPRACOVÁNÍM ÚZEMNÍ STUDIE
				INTERAKČNÍ PRŮVLEK PLOŠNÝ
				INTERAKČNÍ PRŮVLEK LINIOVÝ

CELÉ SPRÁVNÍ ÚZEMÍ JE ZÁJMOVÝM ÚZEMÍM MINISTERSTVA OBRANY
Z I. KLASIFIKACE POVOLOVANÝM VYBĚROVÁNÝM OCHRANNÝM PÁSMEM STAVAJÍCÍCH SÍTÍ
VODOVODNÍ KANALIZACE - I. SM. STL PLYNOVODU - II. SM. REGULAČNÍ STANICE - III. SM.
BEZ GRAFICKÉHO VYJÁDRĚNÍ JE ODPRAVNÝ PROSTOR PRO SPRÁVCE VODNÍHO TOKU
BM OD BŘEHOVÉ ČARY

- PAMÁTKY MÍSTNÍHO VÝZNAMU
- a KRIZ
 - b KRIZ BALÁŠOVYCH
 - c KRIZ
 - d SOCHA SV. ANDELA STRAŽNEHO
 - e BOŽÍ MIKA
 - f HAVAN KRIZ NA HRBITOVĚ
 - g KRIZ POUSOVYCH
 - h KRIZ HROVCH
 - i KRIZ MOTOLOVYCH
 - j KRIZ DOKRAKOVYCH
 - k KRIZ ČAPOVYCH
 - l SPORTELNA
 - m PIVOVAR DŮM Č.P. 11
 - n PIVOVAR DŮM Č.P. 8
 - o MÍSTNÍ DŘEVĚNÝ KRIZ
 - p ZÁKLADNÍ UČEBNÍ ŠKOLA
 - q KRIZ
 - r ZÁKLADNÍ ŠKOLA
 - s KRIZ FLORIANA KYSELKA
 - t SOCHA SV. ANNY
 - u SOUKOLOVA
 - v KRIZ OPLŮKÝCH NA HRŠÍKOVĚ KOPCI
 - w KRIZ VRANOVYCH
 - x SOCHA PANNY MARIE

AUTORSKÝ KOLEKTIV	ING. ARCH. PETR MALÝ	PLYNOVODNÍ	ING. LIBUŠE KLJUŽOVÁ	
URBANISMUS, P.F.		ELEKTRO	ING. ZDENĚK KOZDÝMAL	
VODNÍ HOSPODÁŘSTVÍ	ING. LIBUŠE KLJUŽOVÁ	KRAJIN. ÚSES	ING. HANA TOMÁŠKOVÁ	
DATUM	PROSINEC 2025	HEŘTVO	1:500	PŘÍROZVATEL
NĚMČICE NAD HANOU			ÚZEMNÍ PLÁN - ZMĚNA Č. 1	
KOORDINAČNÍ VÝKRES			ODŮVODNĚNÍ	
			ČÍSLO VÝKRESU	
			II.2.a.	
			AUTORIZOVANÝ ARCHITEKT	
			ING. ARCH. PETR MALÝ	
			ČÍSLO AUTORIZACE: ČKA 1990	