


# NĚMČICE NAD HANOU

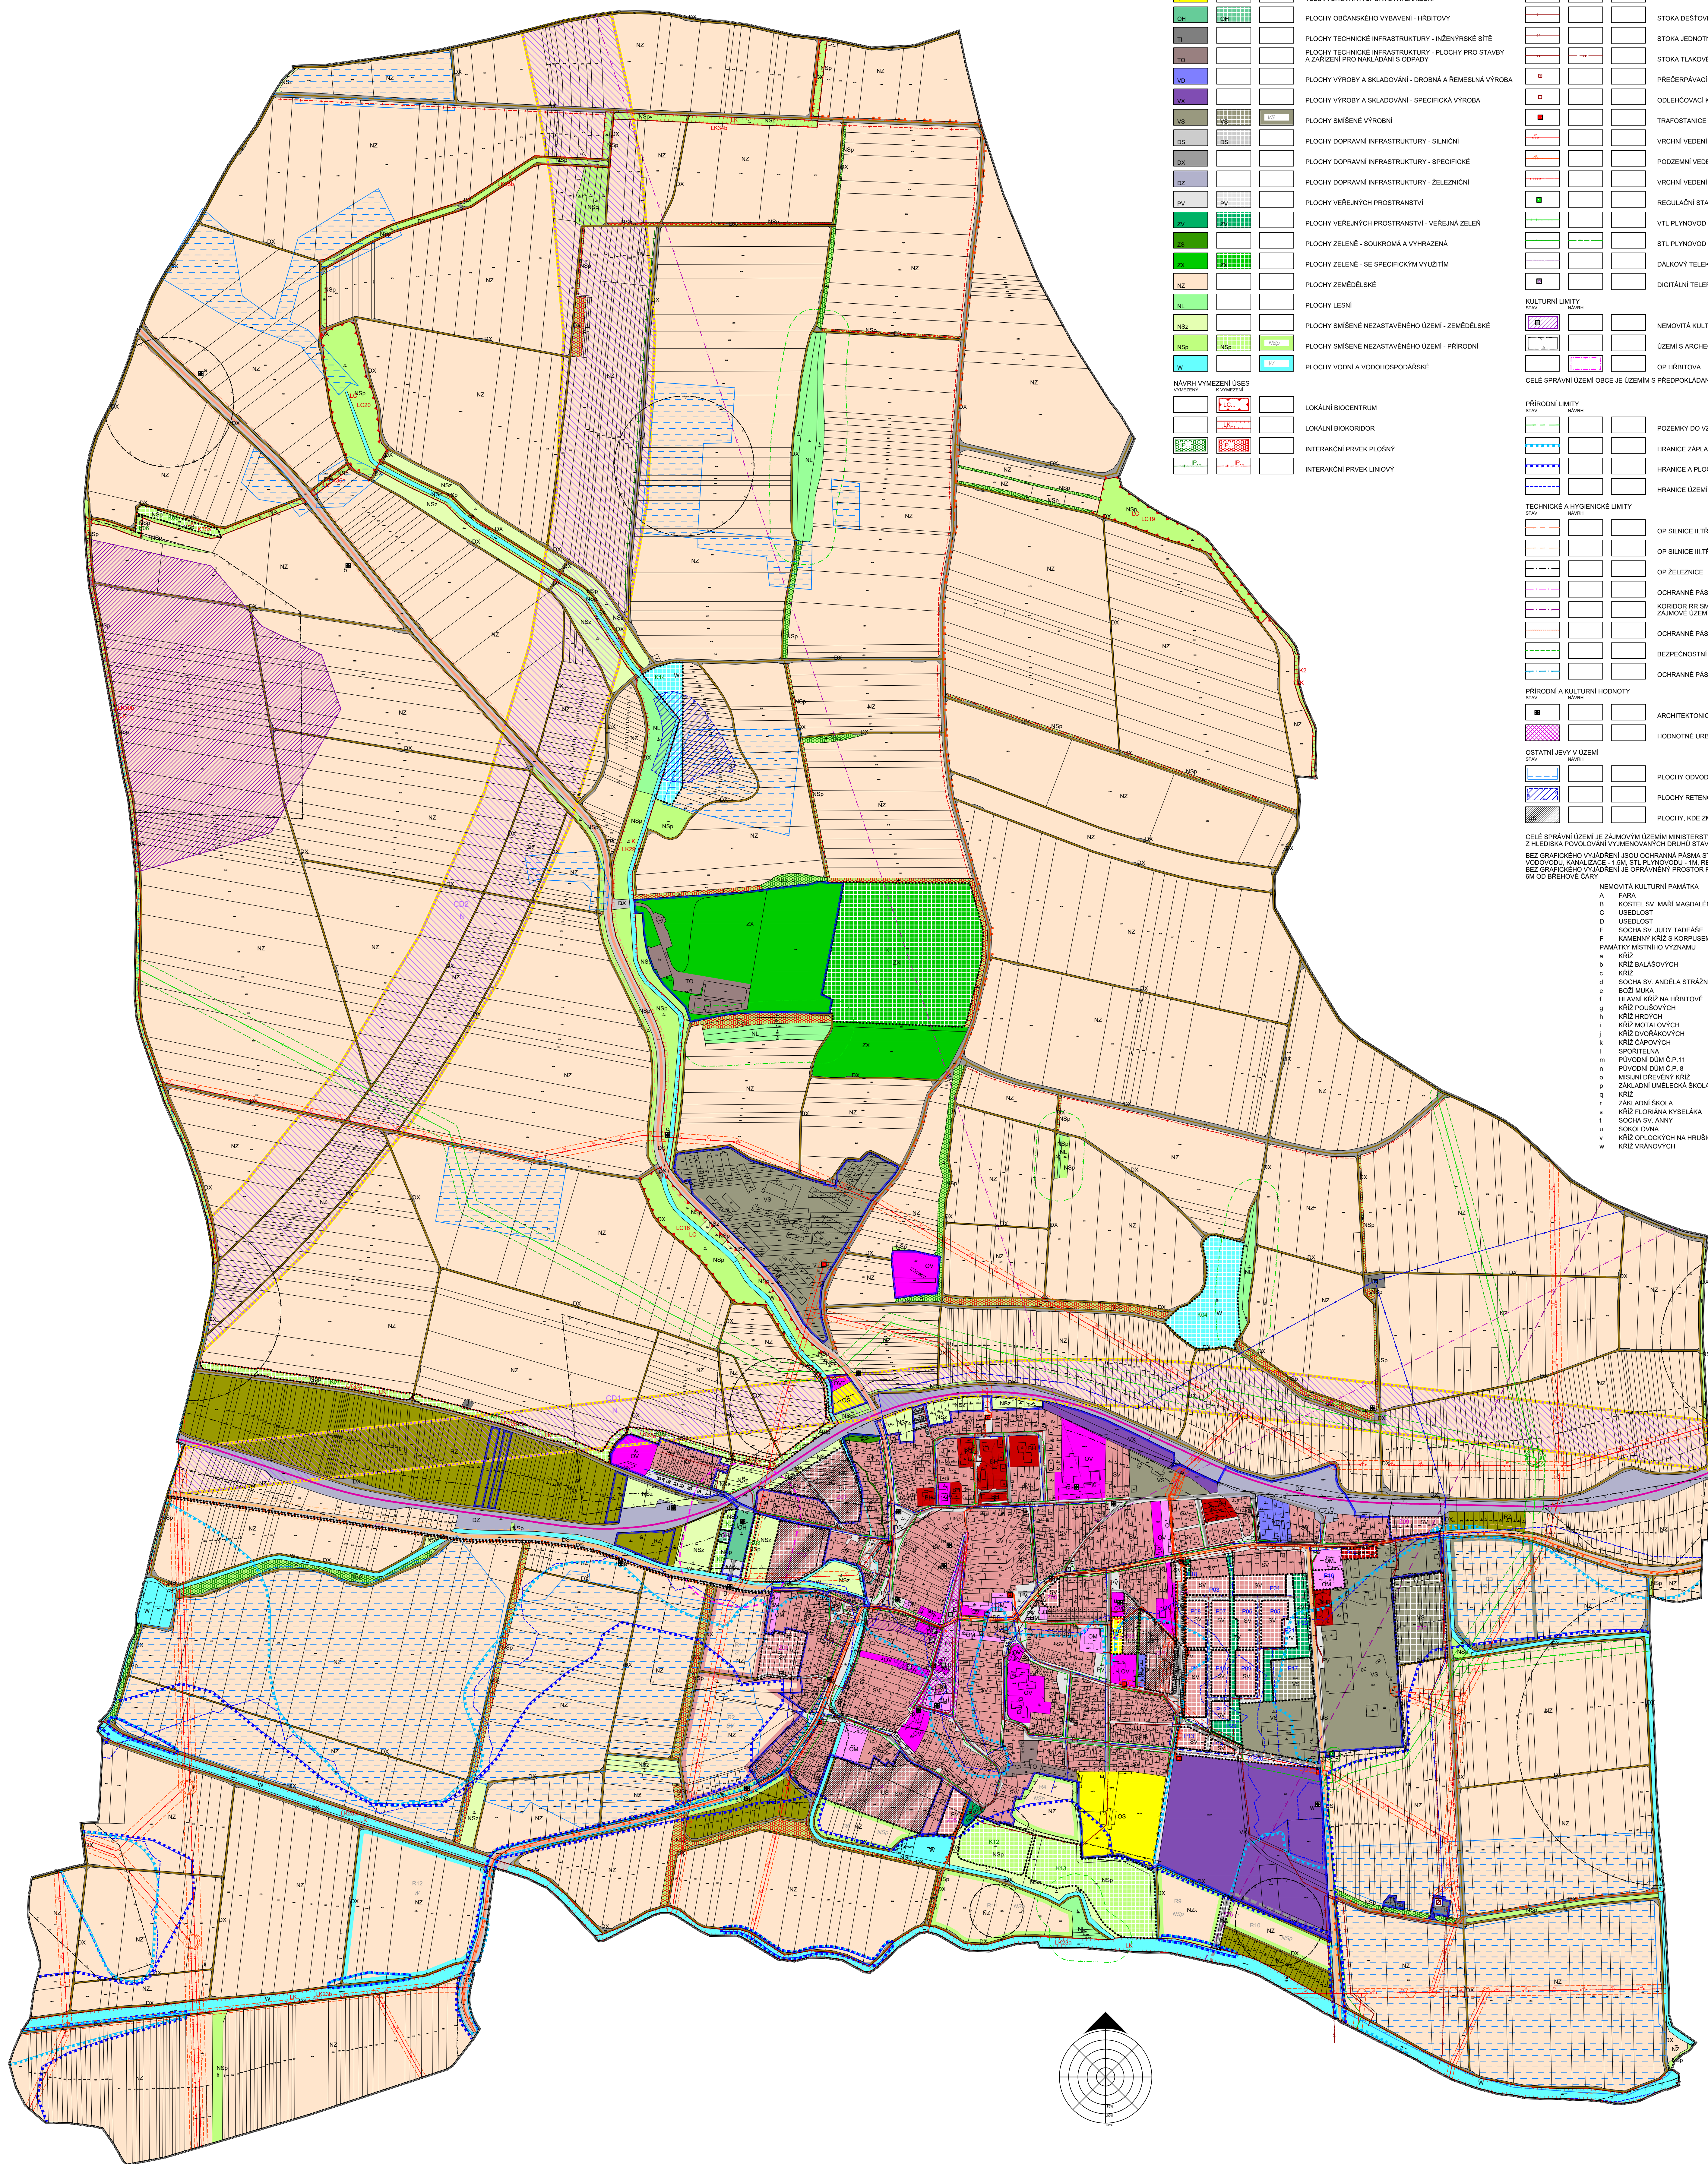

| HRANICE STAV | NAVRH | ROZDÍLNÁ REZERVA |                                                                                       | DOPRAVNÍ INFRASTRUKTURA STAV | NAVRH | REZERVA |                                                                                    |
|--------------|-------|------------------|---------------------------------------------------------------------------------------|------------------------------|-------|---------|------------------------------------------------------------------------------------|
|              |       |                  | HRANICE ŘEŠENÉHO ÚZEMÍ                                                                |                              |       |         | SILNICE II. TŘÍDY                                                                  |
|              |       |                  | HRANICE ZASTAVĚNÉHO ÚZEMÍ K 31. 12. 2017                                              |                              |       |         | SILNICE III. TŘÍDY                                                                 |
|              |       |                  | HRANICE A OZNAČENÍ ZASTAVITELNÝCH PLOCH                                               |                              |       |         | ŽELEZNIČNÍ TRATĚ CELOSTÁTNÍ                                                        |
|              |       |                  | HRANICE A OZNAČENÍ PLOCH PŘESTAVBY                                                    |                              |       |         | ŽELEZNIČNÍ ZASTÁVKY                                                                |
|              |       |                  | HRANICE A OZNAČENÍ PLOCH ZMĚN V KRAJINĚ                                               |                              |       |         | OKOLO SILNICE                                                                      |
|              |       |                  | KORIDOR DOPRAVNÍ INFRASTRUKTURY NADMÍSTNÍHO VÝZNAMU                                   |                              |       |         | OKOLO ŽELEZNICE                                                                    |
|              |       |                  | OZNAČENÍ PLOCHY ÚZEMNÍ REZERVY                                                        |                              |       |         | MÍSTNÍ KOMUNIKACE                                                                  |
|              |       |                  | PLOCHY S ROZDÍLNÝM ZPŮSOBEM VYUŽITÍ                                                   |                              |       |         | ÚČELOVÉ KOMUNIKACE                                                                 |
|              |       |                  | PLOCHY STAVBY ZEMNÍ                                                                   |                              |       |         | CYKLOSTEZKA                                                                        |
|              |       |                  | PLOCHY BYDLENÍ - V BYTOVÝCH DOMECH                                                    |                              |       |         | CYKLOSTEZKA                                                                        |
|              |       |                  | PLOCHY SMÍŠENÉ OBYTNÉ - VENKOVSKÉ                                                     |                              |       |         | MÍSTNÍ VODOVOD                                                                     |
|              |       |                  | PLOCHY REKREACE - ZAHRÁDKOVÉ OSADY                                                    |                              |       |         | VODOVOD                                                                            |
|              |       |                  | PLOCHY OBČANSKÉHO VYBAVENÍ - VEŘEJNÁ INFRASTRUKTURA                                   |                              |       |         | OSTRNNÁ ODPAKOVACÍCH VOD                                                           |
|              |       |                  | PLOCHY OBČANSKÉHO VYBAVENÍ - KOMERČNÍ ZAŘÍZENÍ MALÁ A STŘEDNÍ                         |                              |       |         | STOKA SPÁŠKOVÉ KANALIZACE                                                          |
|              |       |                  | PLOCHA OBČANSKÉHO VYBAVENÍ - TĚLOVÝCHOVA A SPORTOVNÍ ZAŘÍZENÍ                         |                              |       |         | STOKA DEŠŤOVÉ KANALIZACE                                                           |
|              |       |                  | PLOCHY OBČANSKÉHO VYBAVENÍ - HRBITOVY                                                 |                              |       |         | STOKA JEDNOTNÉ KANALIZACE                                                          |
|              |       |                  | PLOCHY TECHNICKÉ INFRASTRUKTURY - INŽENÝRSKÉ SÍTĚ                                     |                              |       |         | STOKA TLAKOVÉ KANALIZACE                                                           |
|              |       |                  | PLOCHY TECHNICKÉ INFRASTRUKTURY - PLOCHY PRO STAVBY A ZAŘÍZENÍ PRO NAKLADÁNÍ S ODPADY |                              |       |         | PŘEČERPÁVACÍ STANICE                                                               |
|              |       |                  | PLOCHY VÝROBY A SKLADOVÁNÍ - DROBNÁ A REMESLNÁ VÝROBA                                 |                              |       |         | OLEHŮVACÍ KOMORA                                                                   |
|              |       |                  | PLOCHY VÝROBY A SKLADOVÁNÍ - SPECIFICKÁ VÝROBA                                        |                              |       |         | TRAFOSTANICE                                                                       |
|              |       |                  | PLOCHY DOPRAVNÍ INFRASTRUKTURY - SILNIČNÍ                                             |                              |       |         | VRCVNÍ VEDENÍ VN 22KV                                                              |
|              |       |                  | PLOCHY DOPRAVNÍ INFRASTRUKTURY - SPECIFICKÉ                                           |                              |       |         | PODEZEMNÍ VEDENÍ VN 22KV                                                           |
|              |       |                  | PLOCHY DOPRAVNÍ INFRASTRUKTURY - ŽELEZNIČNÍ                                           |                              |       |         | VRCVNÍ VEDENÍ VN 200KV                                                             |
|              |       |                  | PLOCHY VEŘEJNÝCH PROSTRASTVÍ                                                          |                              |       |         | REGULAČNÍ STANICE VT/LSTL                                                          |
|              |       |                  | PLOCHY VEŘEJNÝCH PROSTRASTVÍ - VEŘEJNÁ ZELEŇ                                          |                              |       |         | VT/L PLYNOVOD                                                                      |
|              |       |                  | PLOCHY ZELENÉ - SOUKROMÁ A VYHRAŽENÁ                                                  |                              |       |         | STL PLYNOVOD                                                                       |
|              |       |                  | PLOCHY ZELENÉ - SE SPECIFICKÝM VYUŽITÍM                                               |                              |       |         | DALKOVÝ TELEKOMUNIKAČNÍ KABEL                                                      |
|              |       |                  | PLOCHY ZEMĚDĚLSKÉ                                                                     |                              |       |         | DIGITÁLNÍ TELEFONNÍ ÚSTŘEDNA RSU                                                   |
|              |       |                  | PLOCHY LESNÍ                                                                          |                              |       |         | KULTURNÍ LIMITY STAV                                                               |
|              |       |                  | PLOCHY SMÍŠENÉ NEZASTAVĚNÉHO ÚZEMÍ - ZEMĚDĚLSKÉ                                       |                              |       |         | NAVRH                                                                              |
|              |       |                  | PLOCHY SMÍŠENÉ NEZASTAVĚNÉHO ÚZEMÍ - PŘÍRODNÍ                                         |                              |       |         | REZERVA                                                                            |
|              |       |                  | PLOCHY VODNÍ A VODOHOSPODÁŘSKÉ                                                        |                              |       |         | CELE SPRÁVNÍ ÚZEMÍ OBCE JE ÚZEMÍM S PŘEDPOKLADÁNYM VÝSKYTEM ARCHEOLOGICKÝCH NÁLEZŮ |
|              |       |                  | NAVRH VYMEZENÍ ÚSES VYVEDENÍ                                                          |                              |       |         |                                                                                    |
|              |       |                  | LOKÁLNÍ BIOCENTRUM                                                                    |                              |       |         | OP SILNICE II. TŘÍDY                                                               |
|              |       |                  | LOKÁLNÍ BIOKORIDOR                                                                    |                              |       |         | OP SILNICE III. TŘÍDY                                                              |
|              |       |                  | INTERAKČNÍ PRÍVEK PLOŠNÝ                                                              |                              |       |         | OP ŽELEZNICE                                                                       |
|              |       |                  | INTERAKČNÍ PRÍVEK LINOVÝ                                                              |                              |       |         | OPRÁVNĚNÉ PÁSMO LETIŠTĚ                                                            |
|              |       |                  |                                                                                       |                              |       |         | KORIDOR NA SMĚRU ŽALOVACÍ ÚZEMÍ PRO NADZEMNÍ STAVBY                                |
|              |       |                  |                                                                                       |                              |       |         | OPRÁVNĚNÉ PÁSMO TRAFOSTANICE A VEDENÍ VN                                           |
|              |       |                  |                                                                                       |                              |       |         | BEZPEČNOSTNÍ PÁSMO VT/L PLYNOVODU                                                  |
|              |       |                  |                                                                                       |                              |       |         | OPRÁVNĚNÉ PÁSMO VODNÍHO ZDROJE II. STUPNĚ                                          |
|              |       |                  |                                                                                       |                              |       |         | PŘÍRODNÍ A KULTURNÍ HODNOTY STAV                                                   |
|              |       |                  |                                                                                       |                              |       |         | NAVRH                                                                              |
|              |       |                  |                                                                                       |                              |       |         | REZERVA                                                                            |
|              |       |                  |                                                                                       |                              |       |         | OP SILNICE II. TŘÍDY                                                               |
|              |       |                  |                                                                                       |                              |       |         | OP SILNICE III. TŘÍDY                                                              |
|              |       |                  |                                                                                       |                              |       |         | OP ŽELEZNICE                                                                       |
|              |       |                  |                                                                                       |                              |       |         | OPRÁVNĚNÉ PÁSMO LETIŠTĚ                                                            |
|              |       |                  |                                                                                       |                              |       |         | KORIDOR NA SMĚRU Ž                                                                 |

|                    |                    |         |              |                      |              |
|--------------------|--------------------|---------|--------------|----------------------|--------------|
| AUTORSKÝ KOLEKTIV  |                    |         |              |                      |              |
| URBANISMA, PF      | ING.ARCH.PETR MALÝ |         | PLYNOFKACE   | ING.LIBUŠE KLUJOVÁ   |              |
|                    |                    |         | ELEKTRO      | ING.ZDENĚK ROZSYPAL  |              |
| VOONÍ HOŠPODÁŘSTVÍ | ING.LIBUŠE KLUJOVÁ |         | KRAJINA.ÚSES | ING.HANA TOMÁŠTIKOVÁ |              |
|                    |                    |         |              |                      |              |
| DATUM              | SRPEN 2022         | MĚŘITKO | 1 : 5000     | PORÍZOVATEL          | MM PROSTĚJOV |

NĚMČICE NAD HANOU

## KOORDINAČNÍ VÝKRES

|               |         |
|---------------|---------|
| ČÍSLO VÝKRESU | II.2.a. |
|---------------|---------|

AUTORIZOVANÝ ARCHITEKT  
ING.ARCH.PETR MALÝ  
ČÍSLO AUTORIZACE: ČKA-1850